



# דיזנגוף 193

דירה 10 | 2 חדרים

קומה 4

שטח: 49.2 מ"ר

שטח מרפסת: 5.1 מ"ר

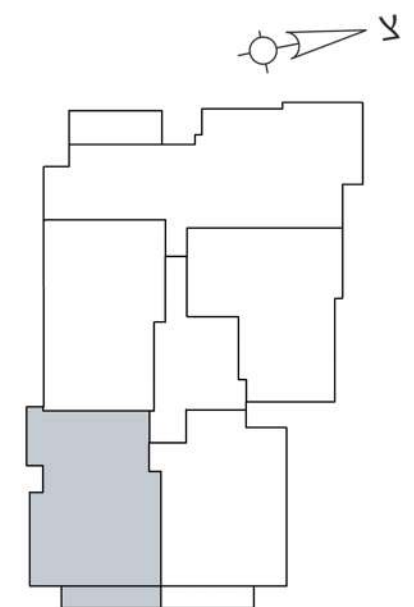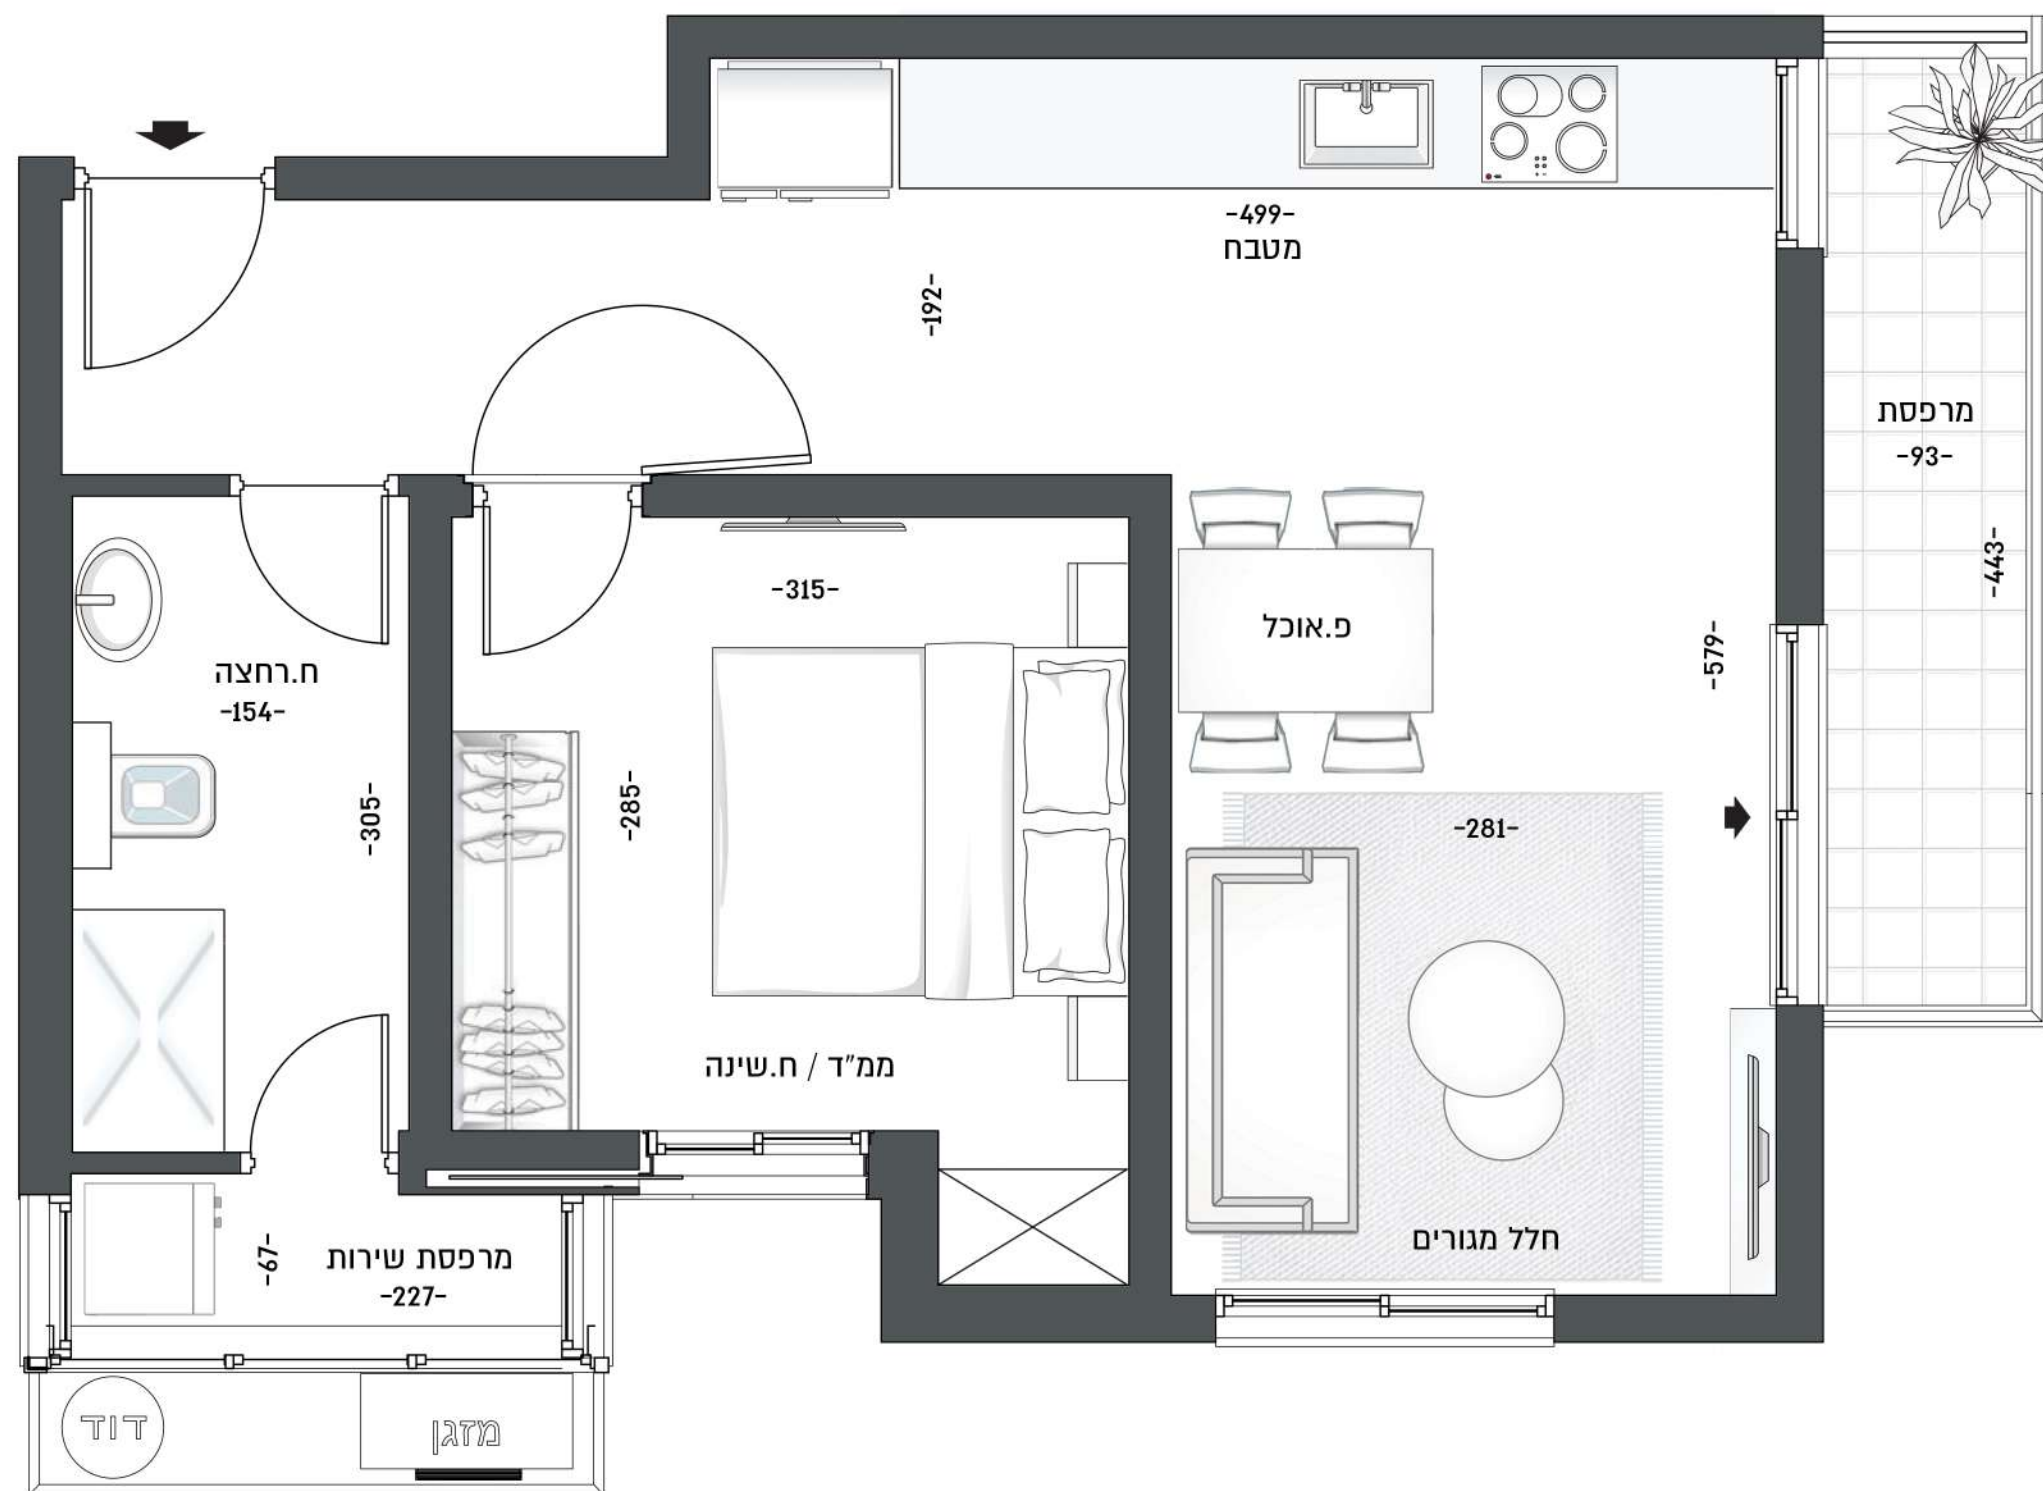

חזית דרומית