
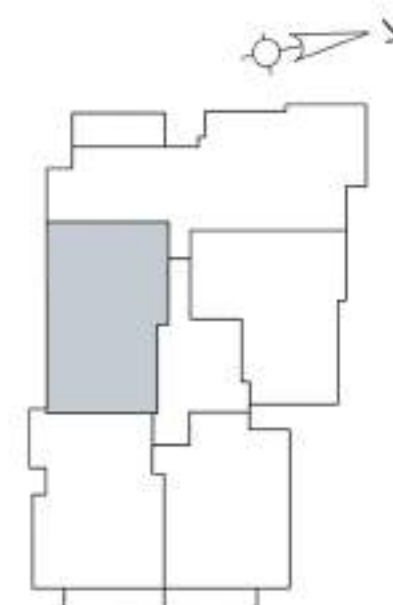


דיזנגוף 193

דירה 11 | 2 חדרים

קומה 4

שטח: 47.5 מ"ר

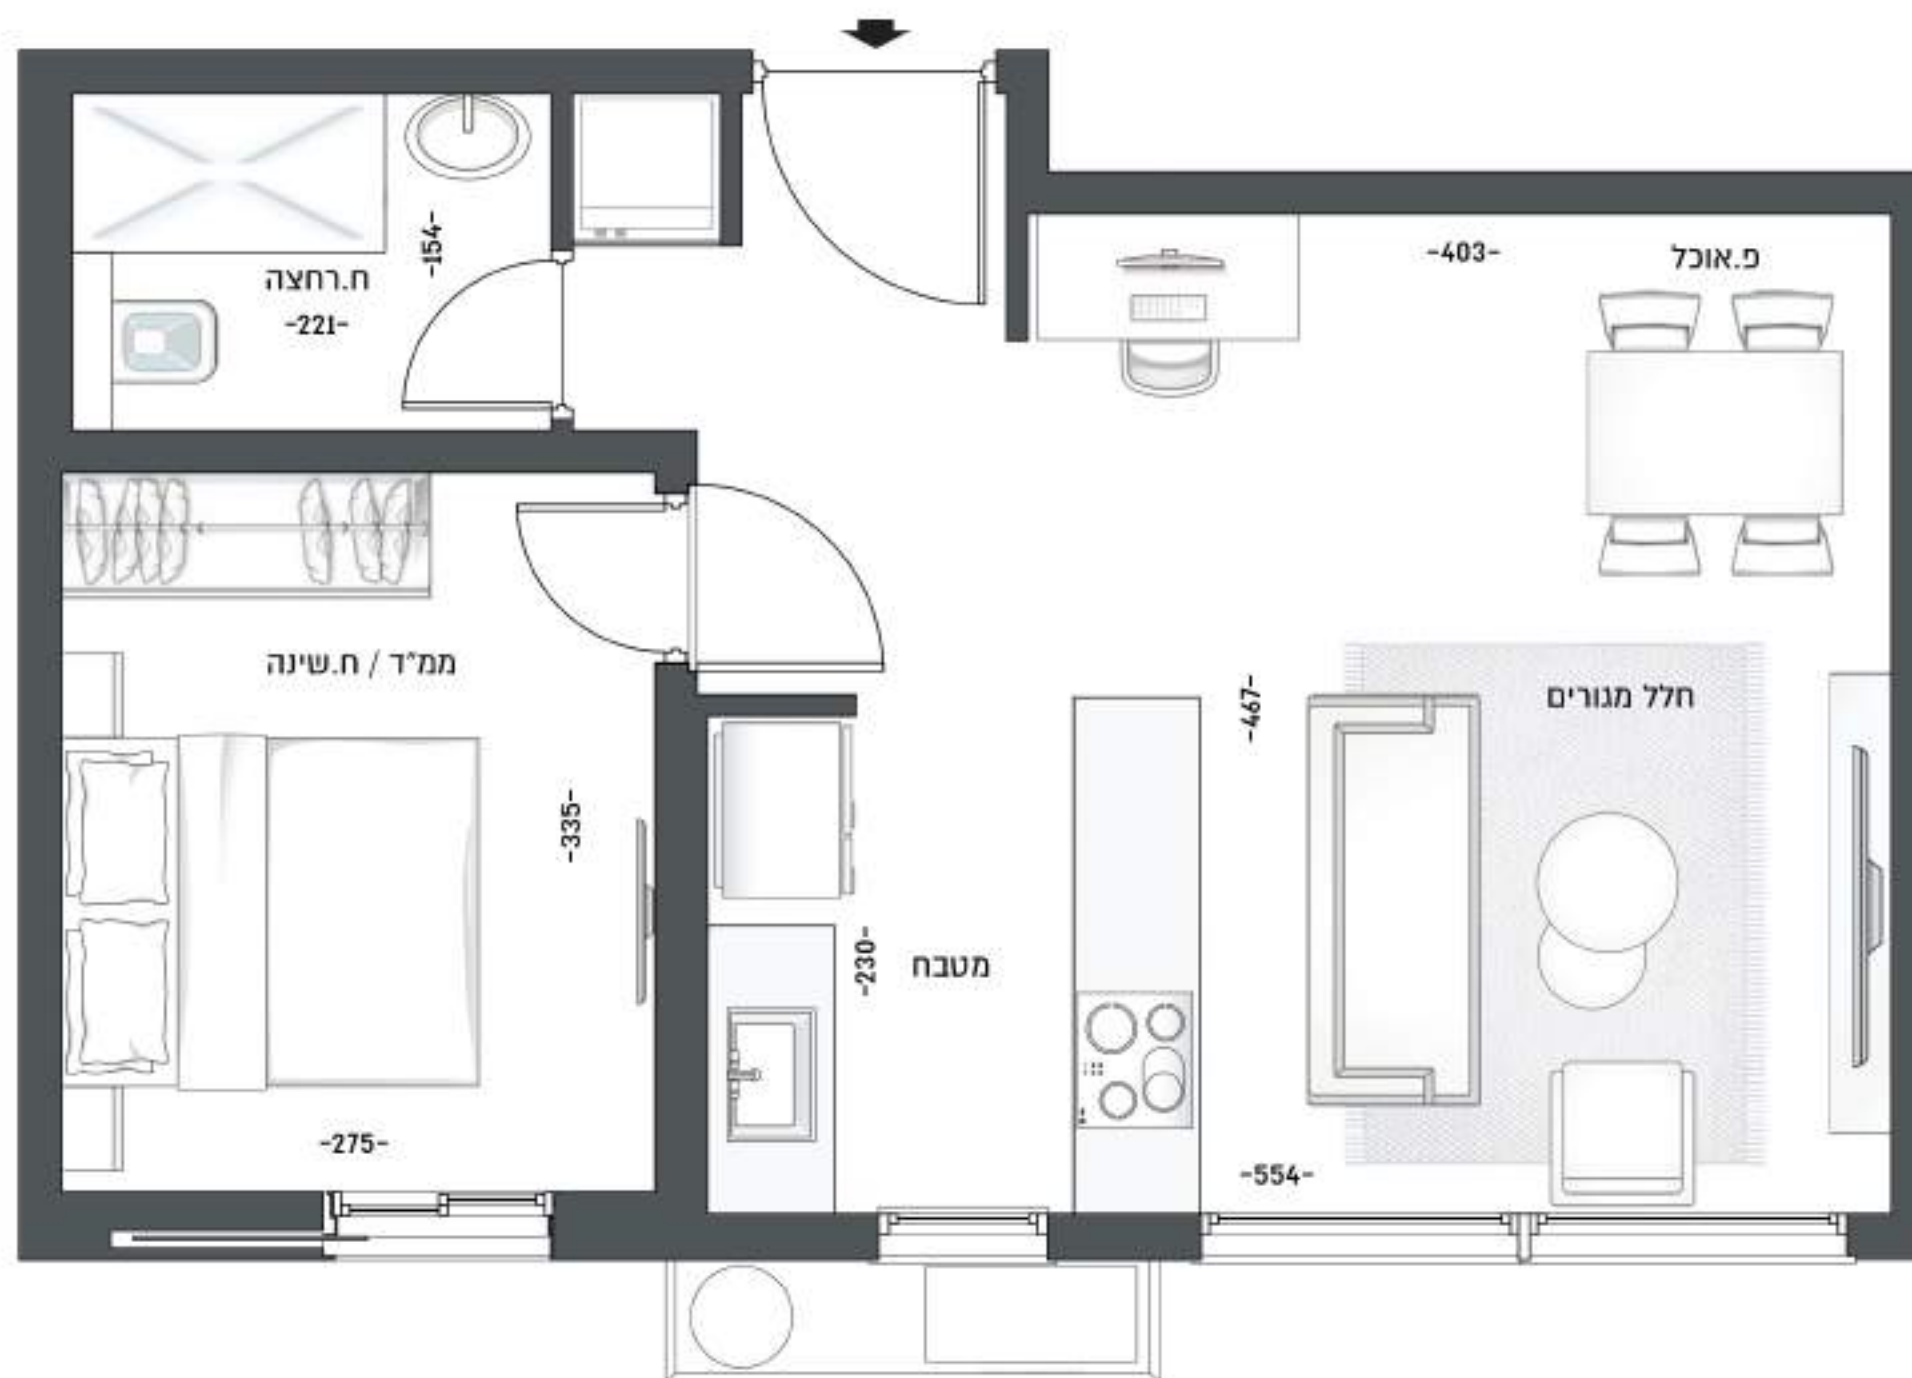

חזית דרומית