
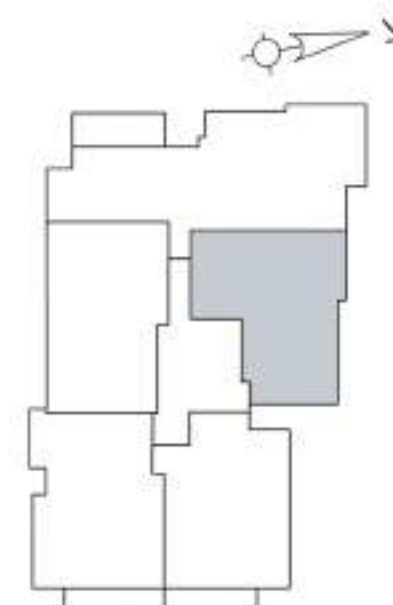


דיזנגוף 193

דירה 13,17 | 2 חדרים

קומות 4,5

שטח: 48.1 מ"ר

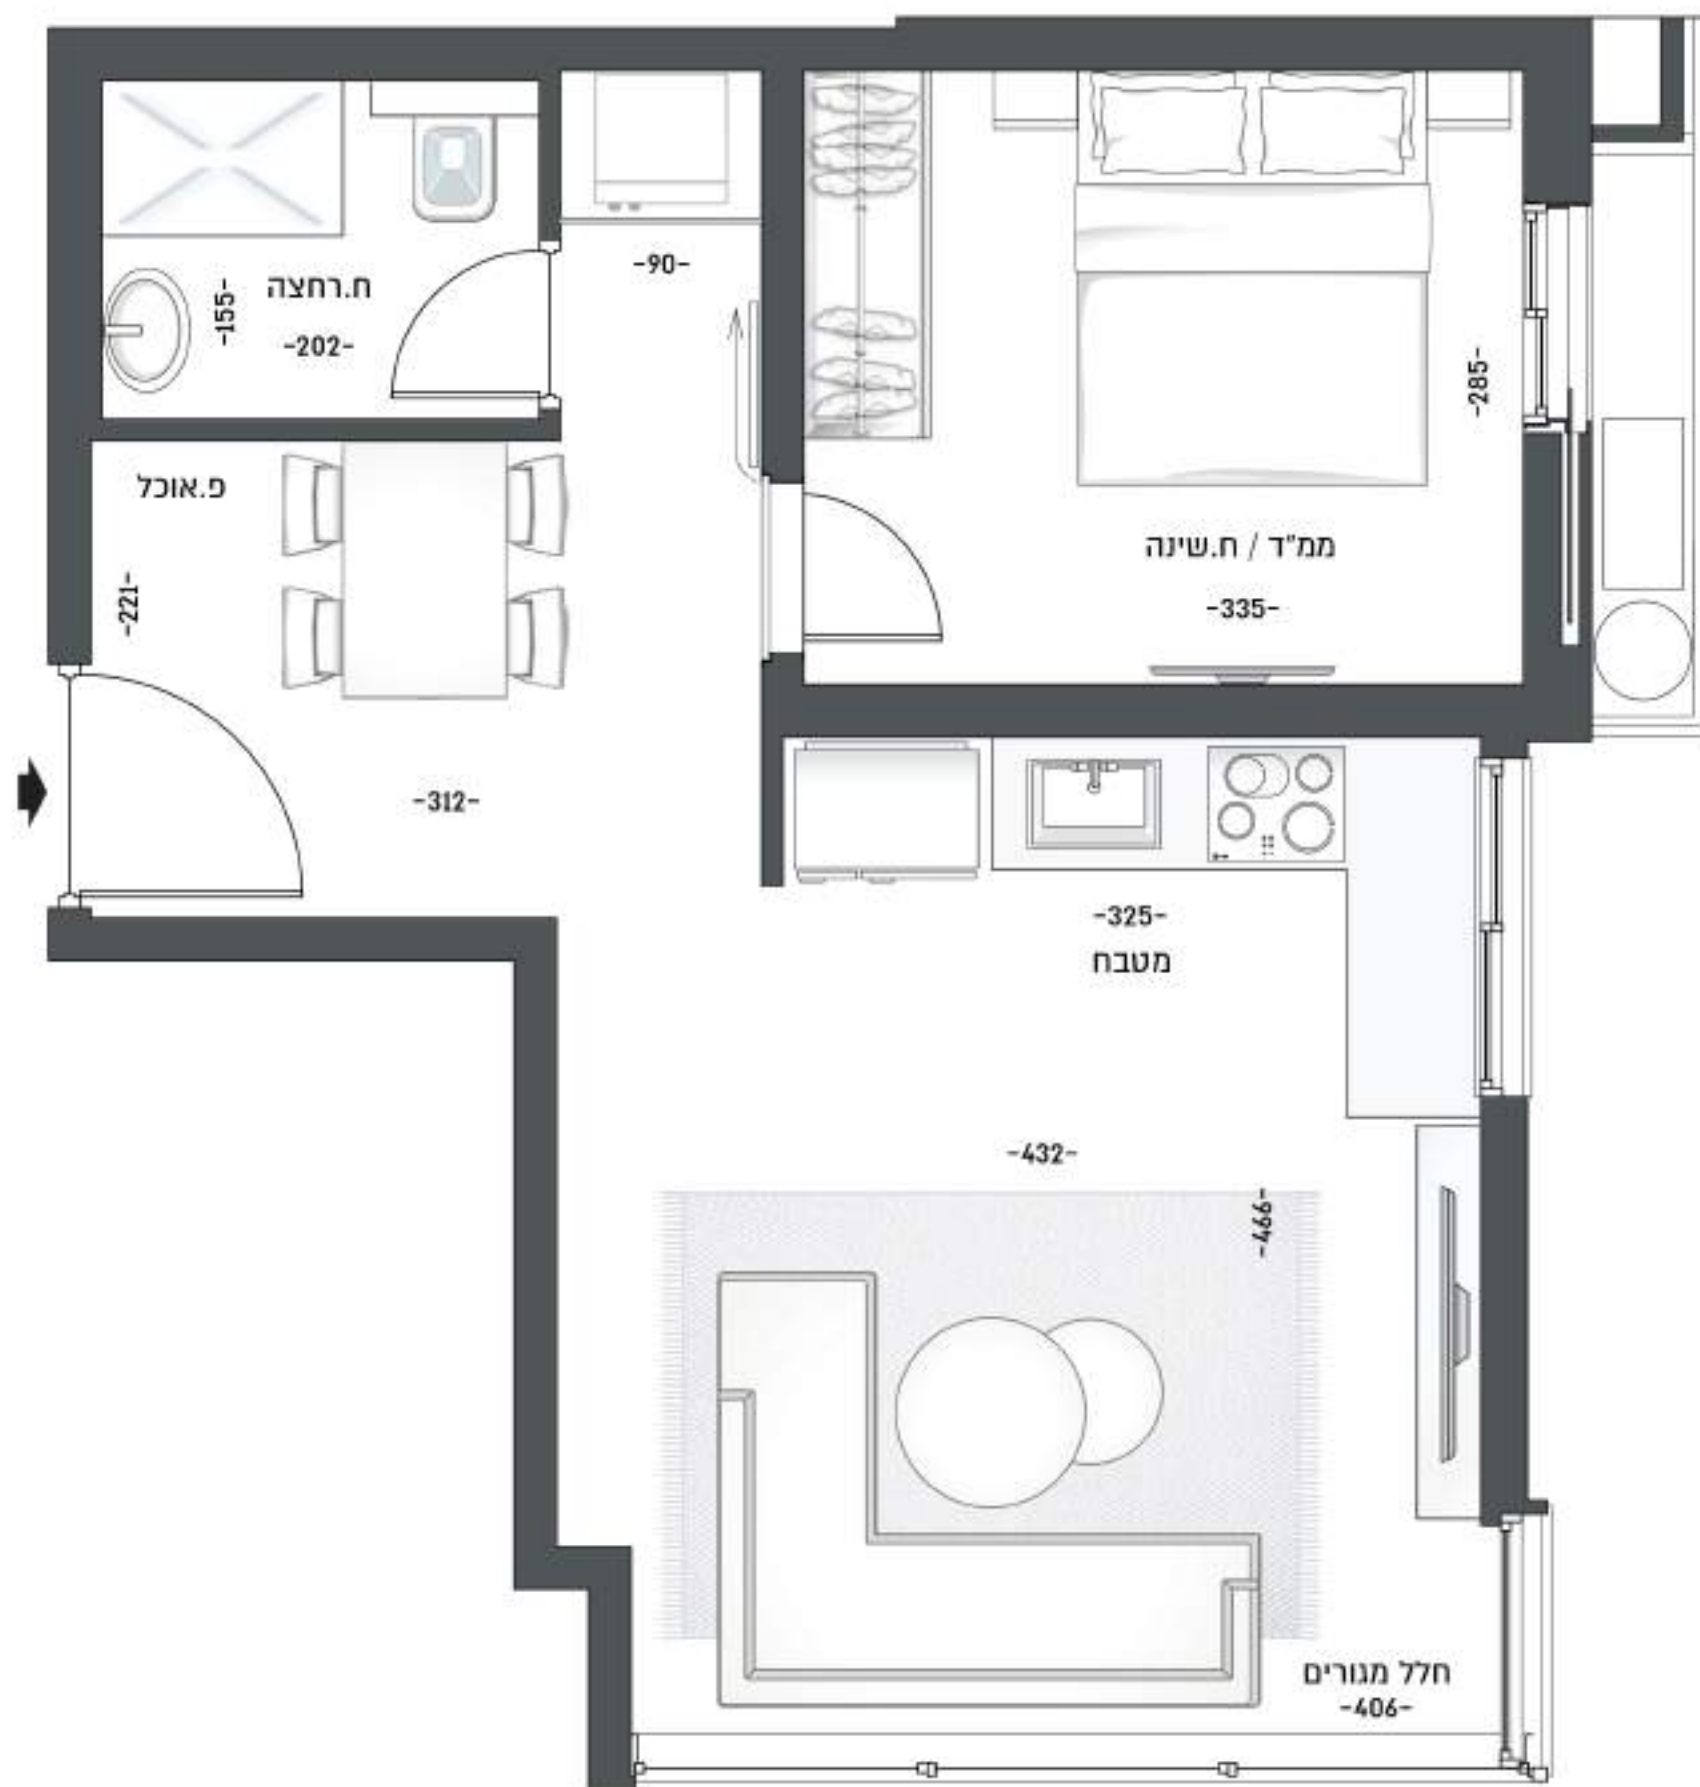

חזית צפונית