
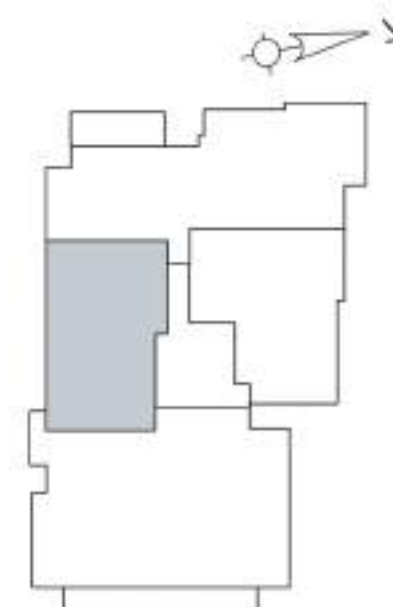


דיזנגוף 193

דירה 15 | 2 חדרים

קומה 5

שטח: 47.3 מ"ר

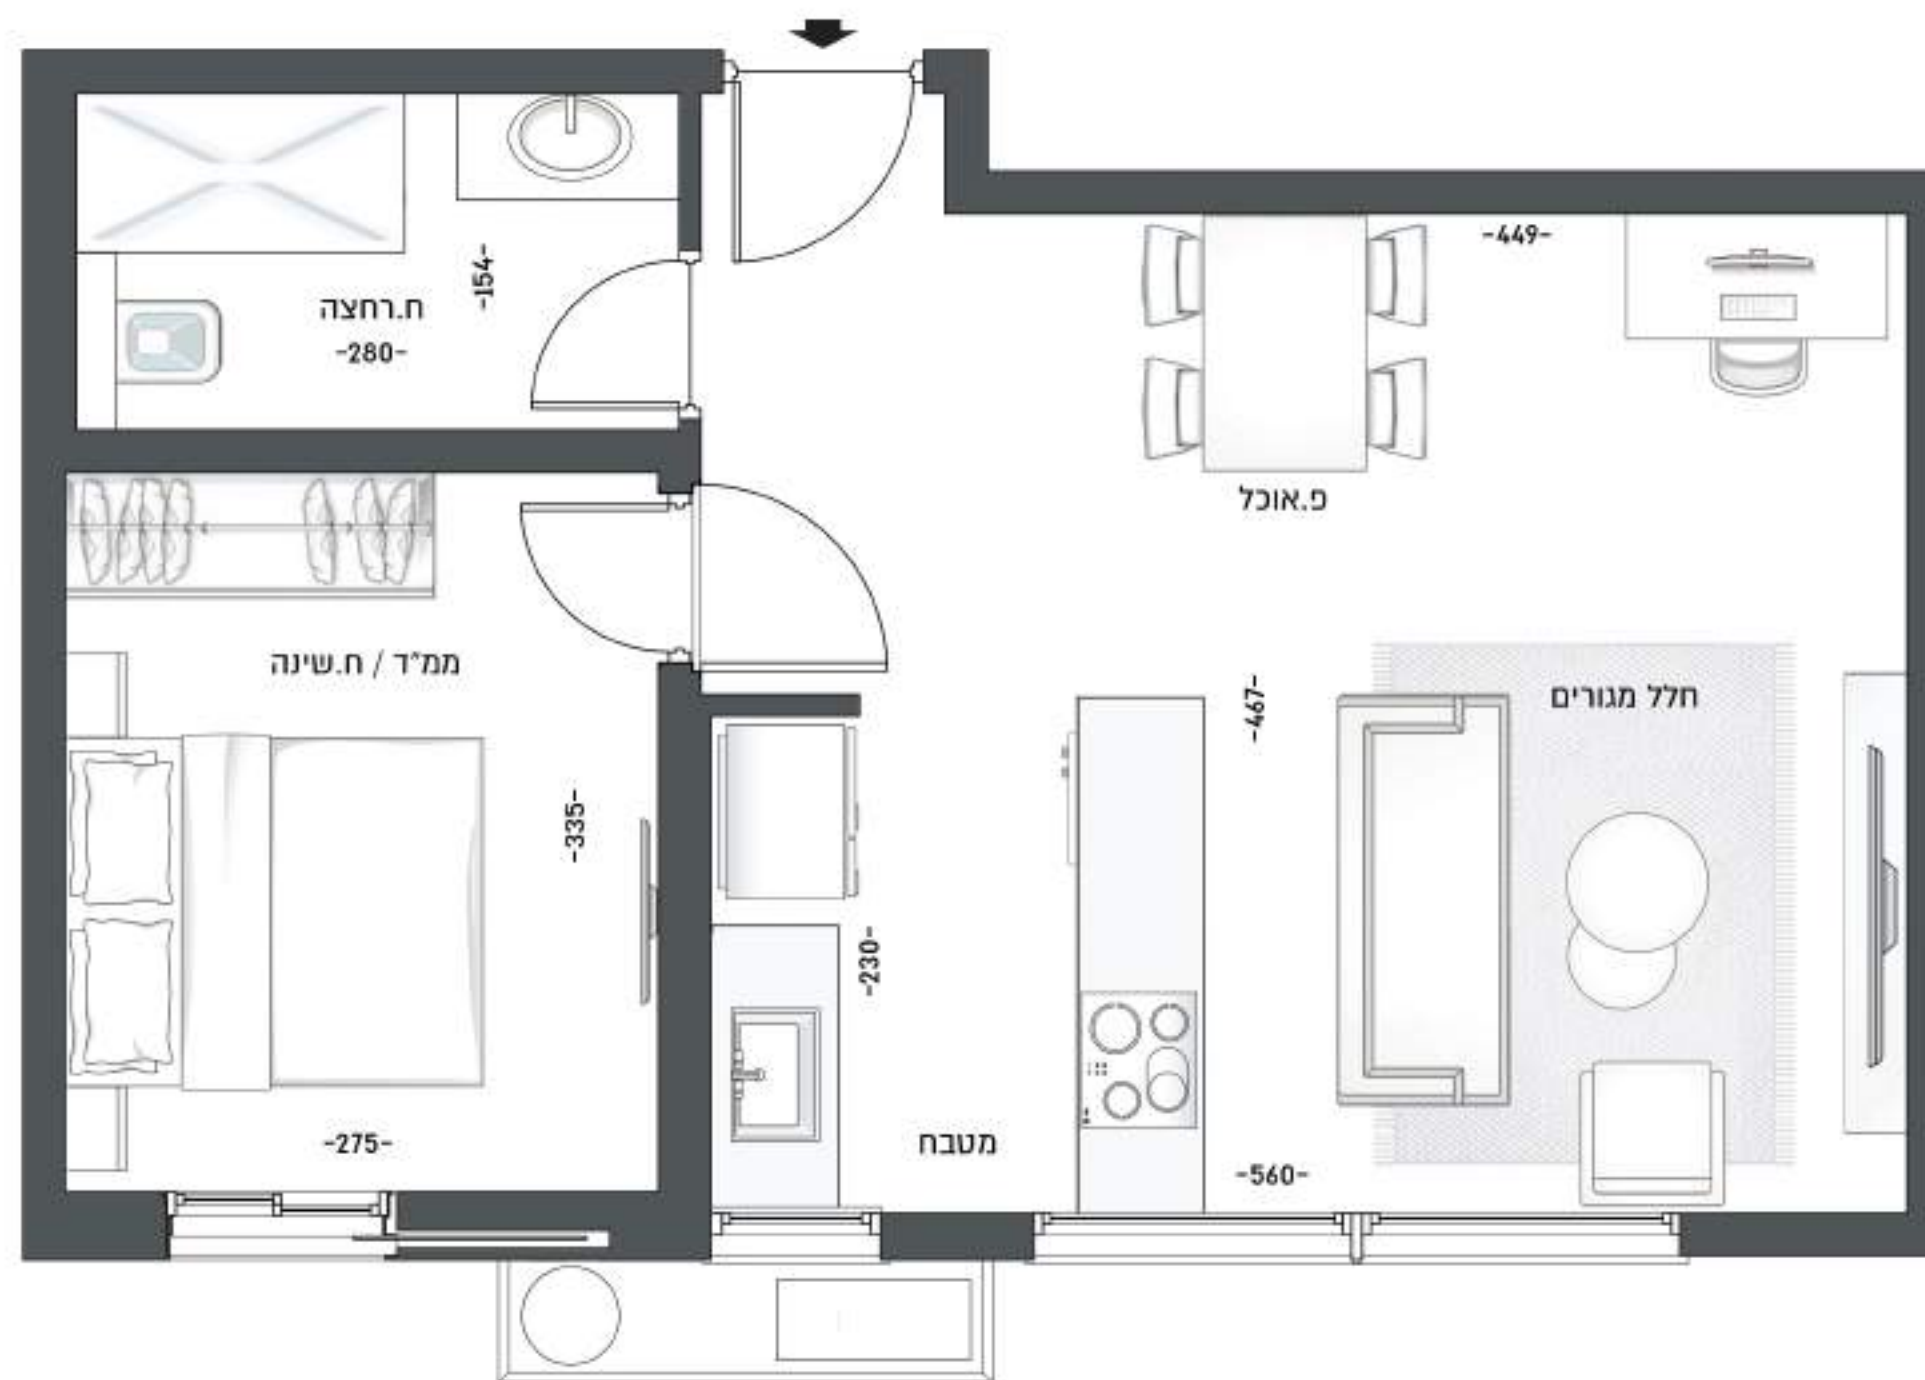

חזית דרומית