



דיזנגוף 193

דירה 9 | 2 חדרים

קומה 4

שטח: 47.4 מ"ר

שטח מרפסת: 4.8 מ"ר

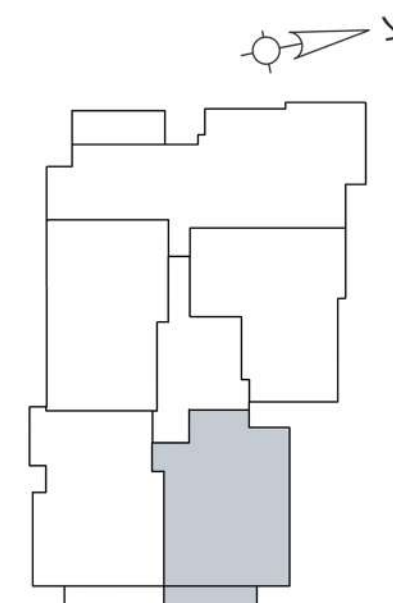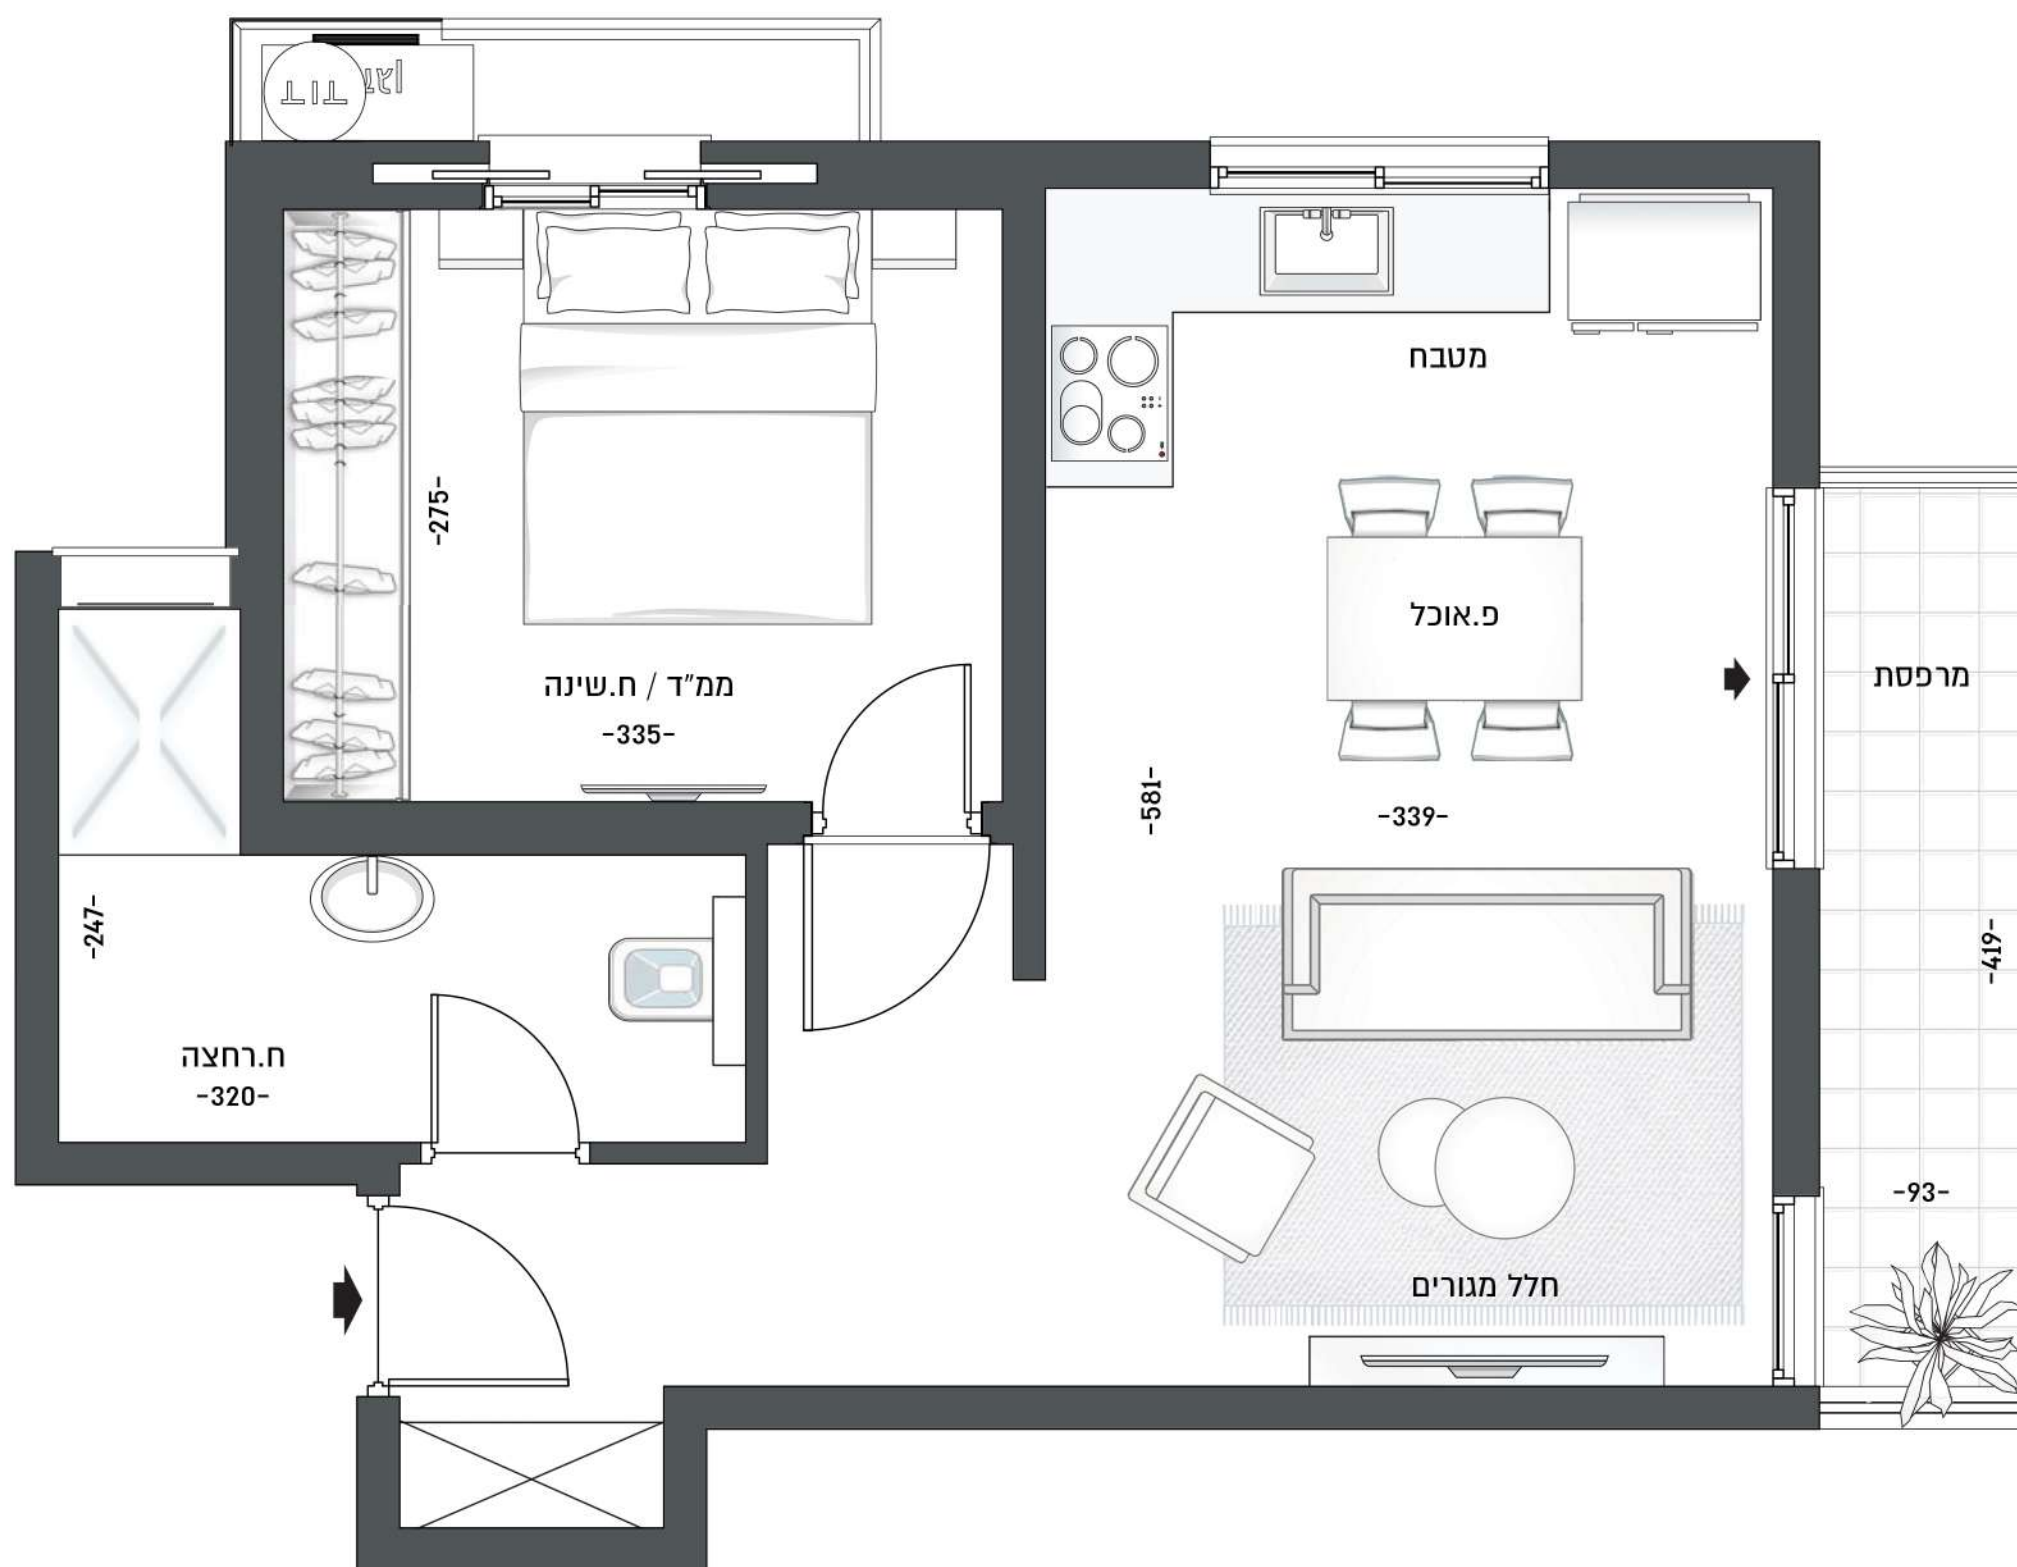

חזית צפונית