


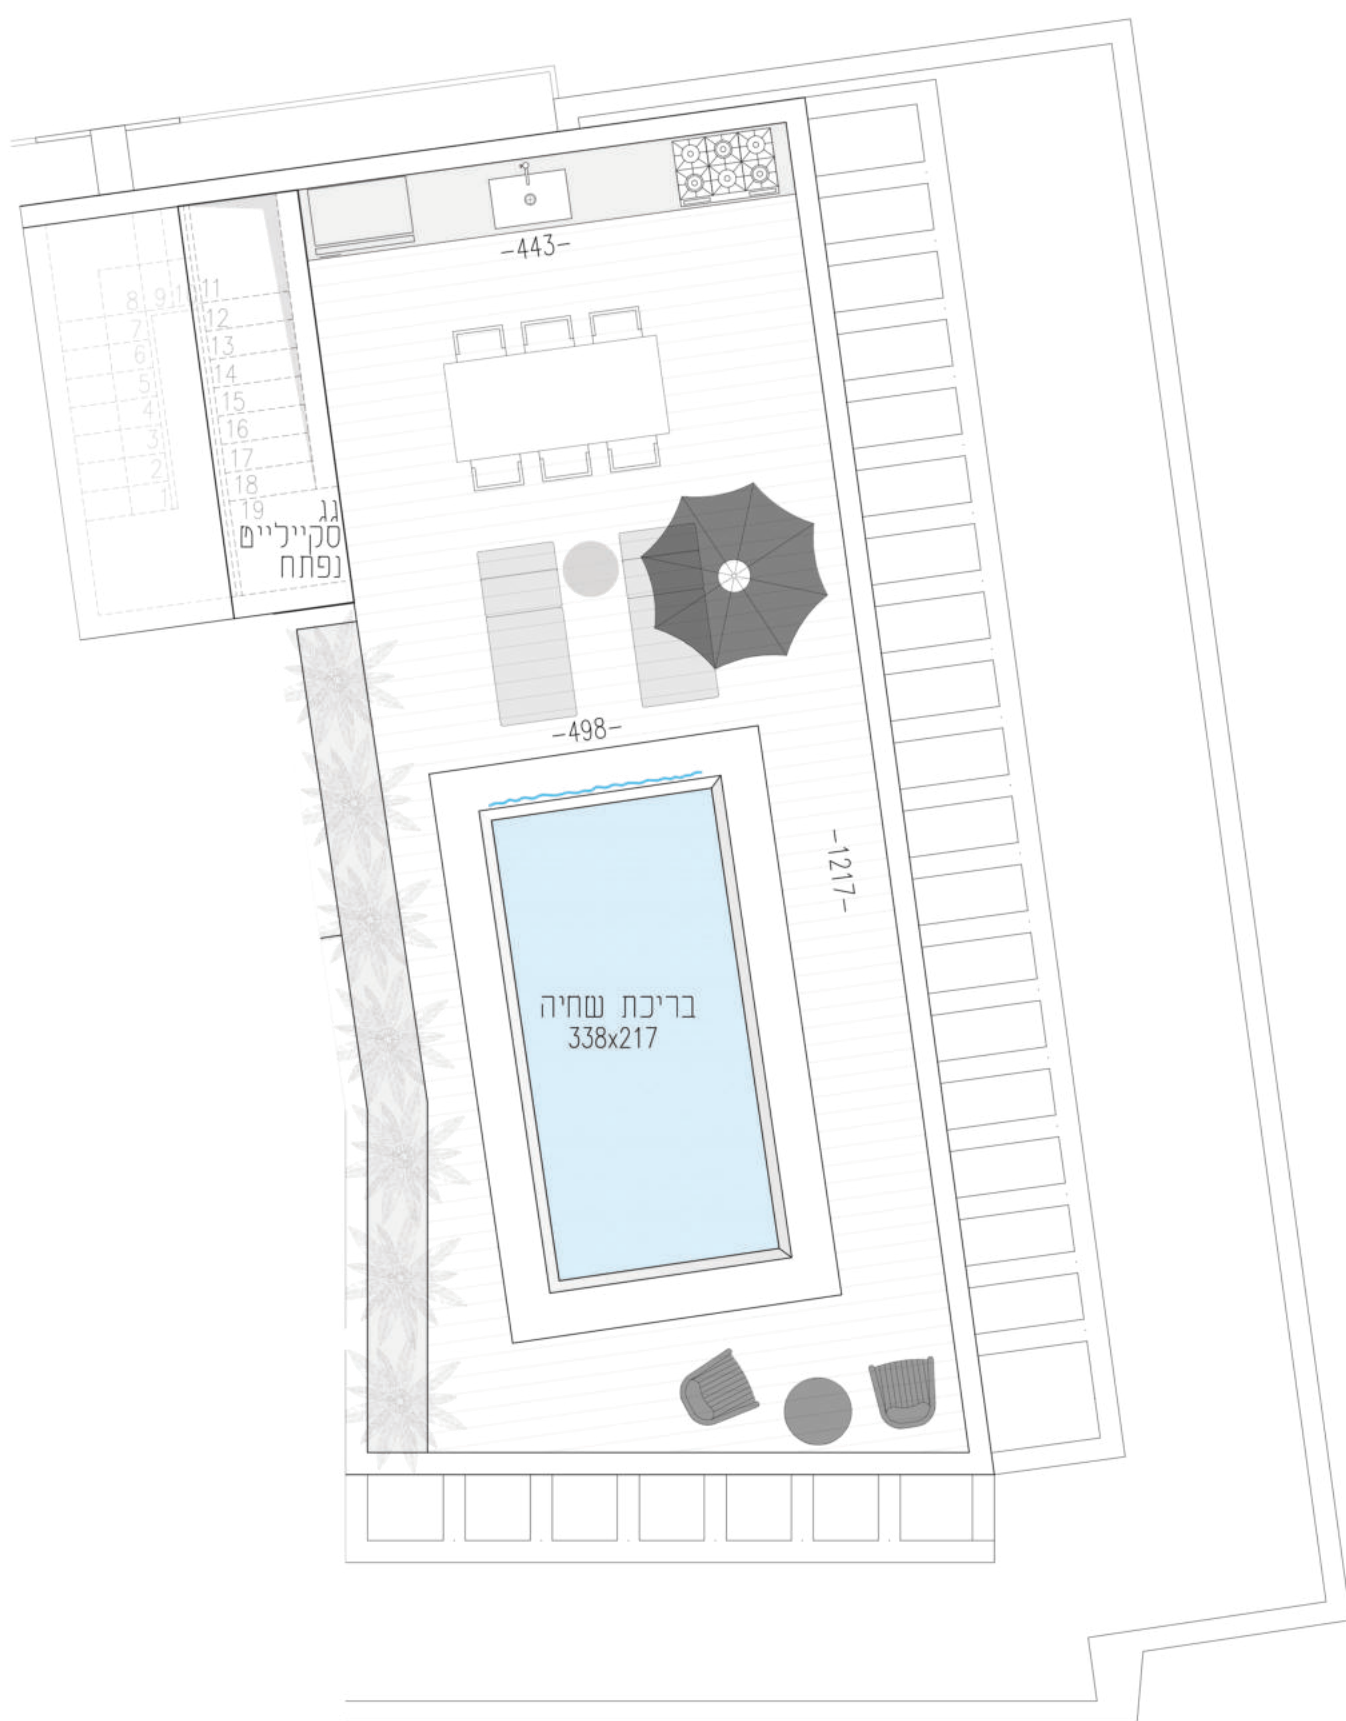

במסגרת הסכמת פיתוח מרחבית לפי חוקי תכנון או נוסדה להחמשה בלבד.
את היום יחידג אך ורק המפרש והמבצעים המופיעים, שייחממו ע"י היום וע"י הקונה ויצורפו לחוזה המכר.
הוכנית זו אינה מופיע ובפופה בכל שינוי שיאושר ע"י היום ו/או רשויות התכנון.
האבזורים ומשפרי העבודה המסומנים היום להחמשה בלבד.

דב חוז 23 - דירה 12 - גג
קומה חמישית וגג - דירת 4 חדרים
שטח דירה: 158 מ"ר
שטח מרפסת: 93.5 מ"ר, גג עליון - 64 מ"ר