




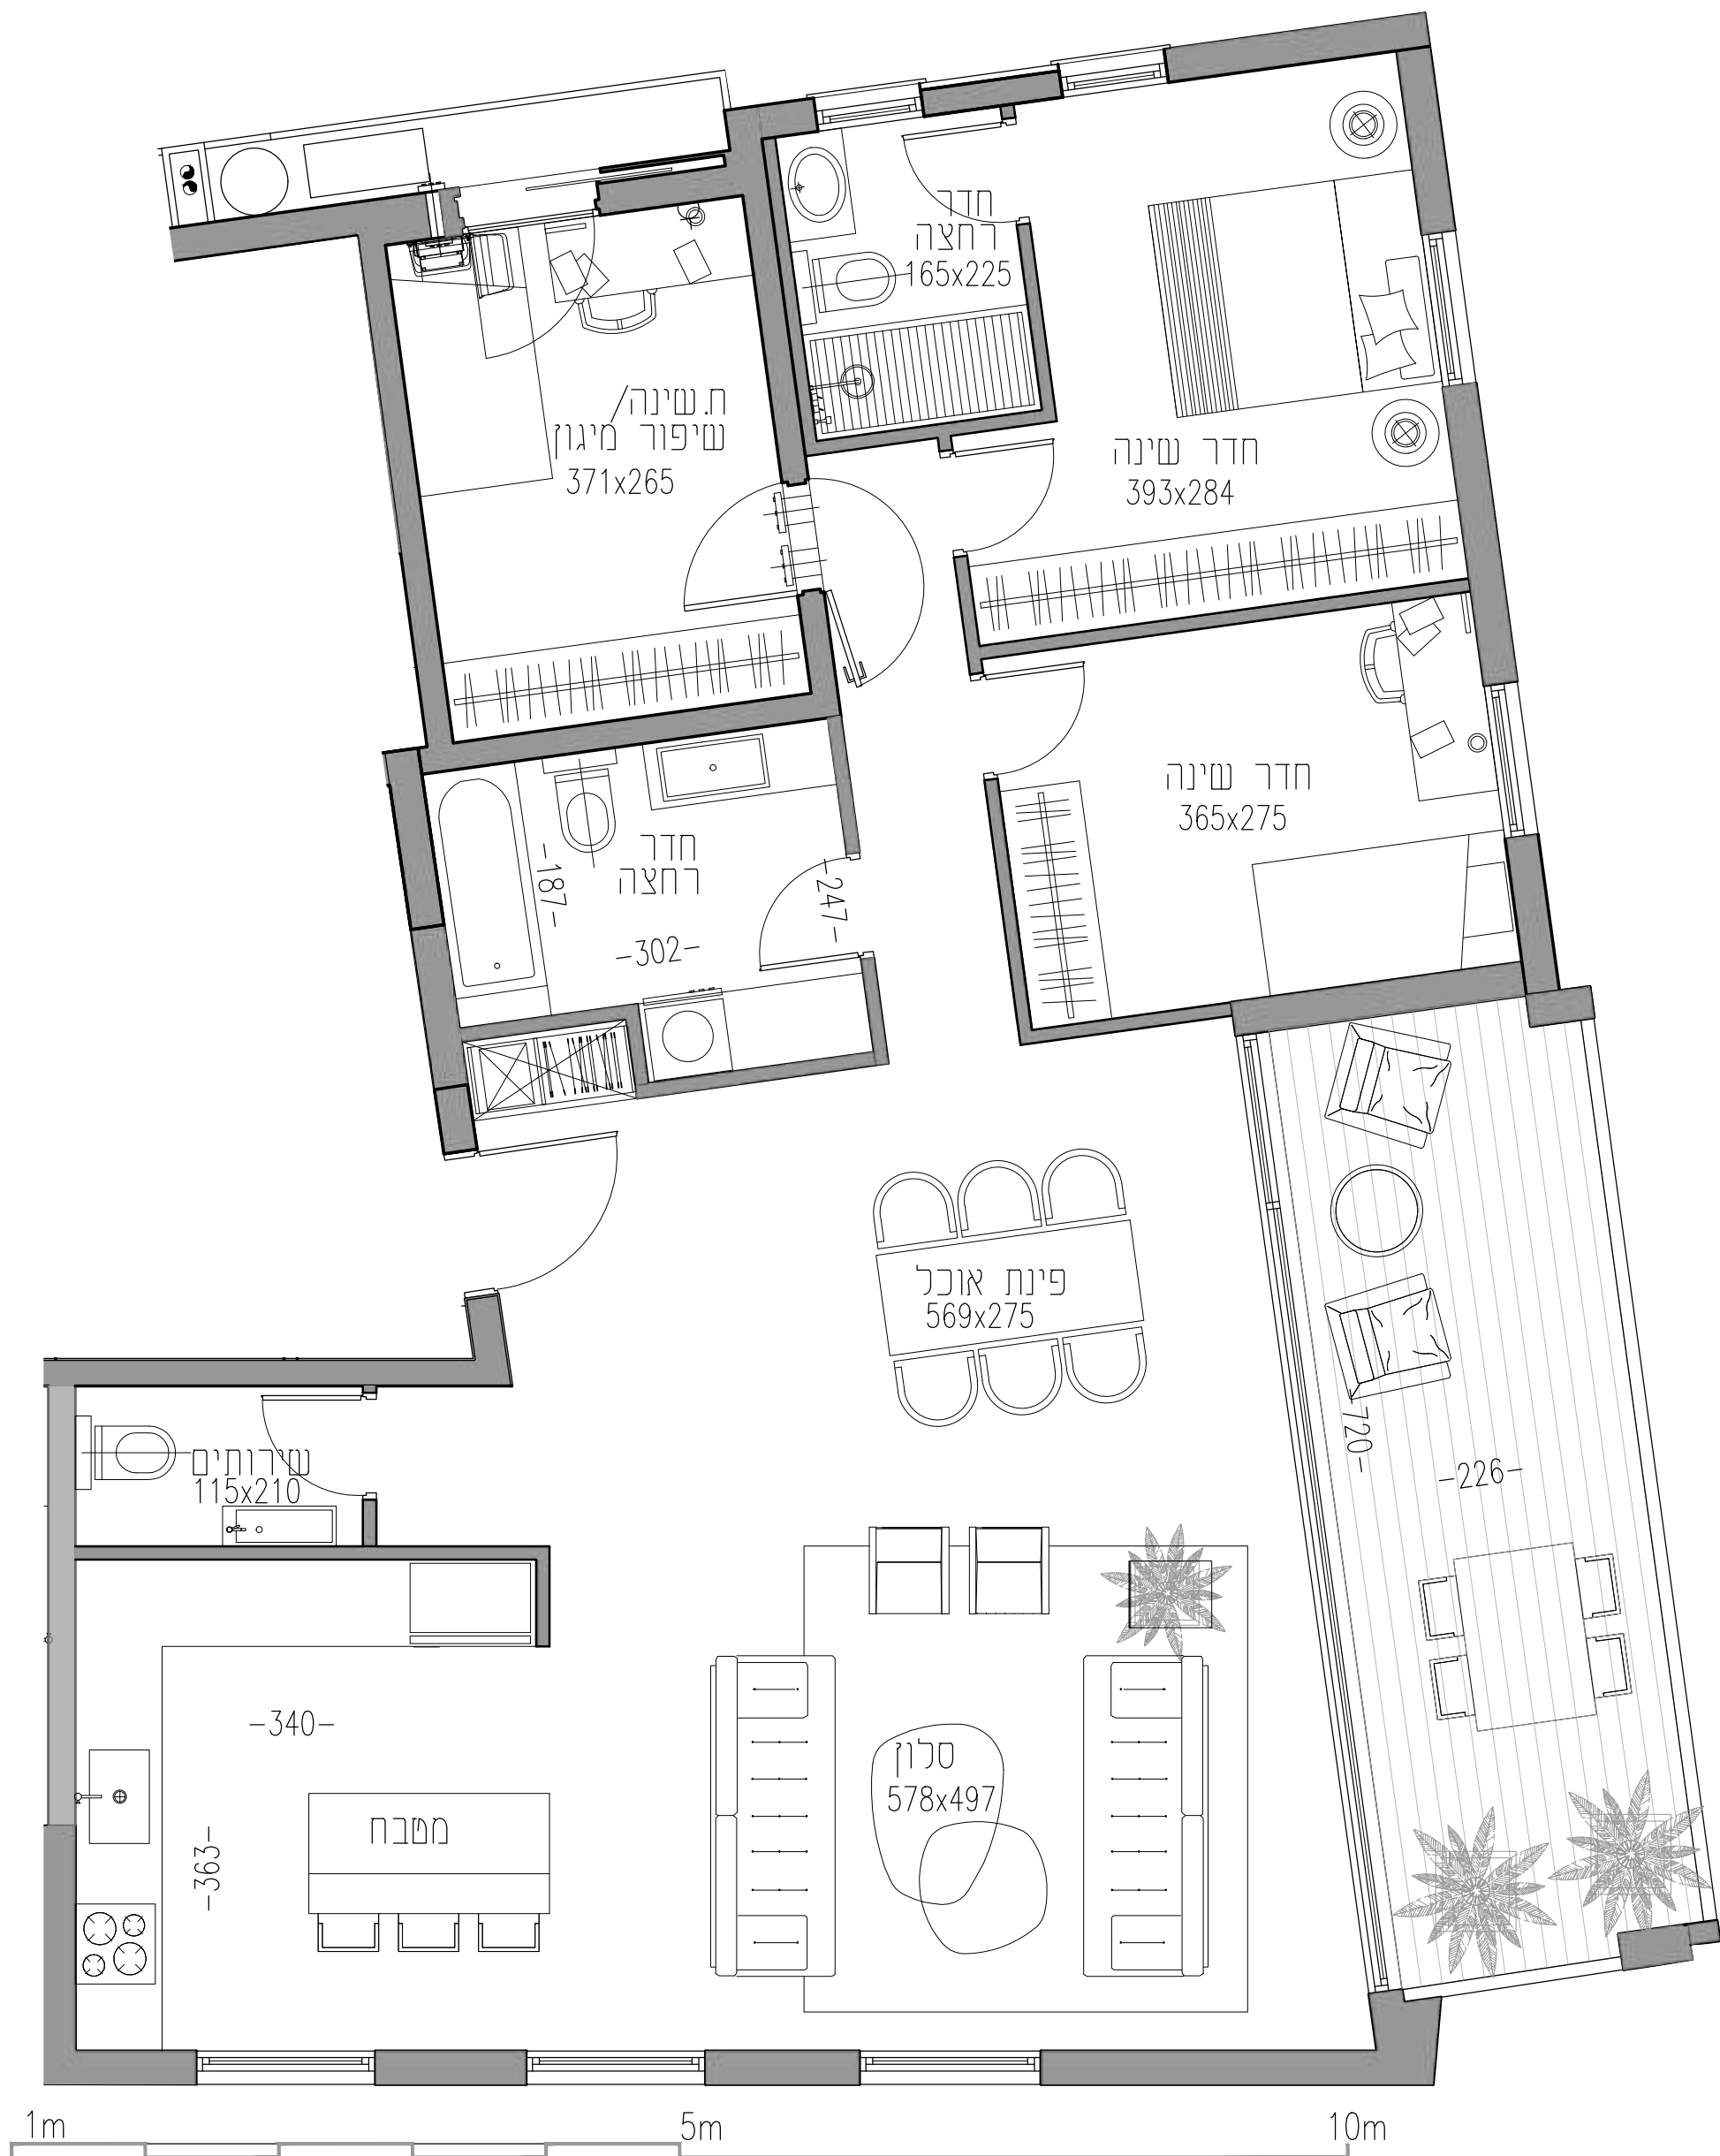

**דב הוז 23 - דירה 10**  
קומה רביעית - דירת 4 חדרים  
שטח דירה: 125.5 מ"ר  
שטח מרפסת: 17.5 מ"ר

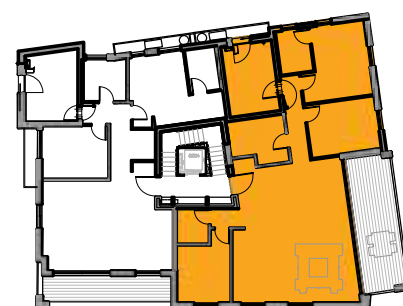

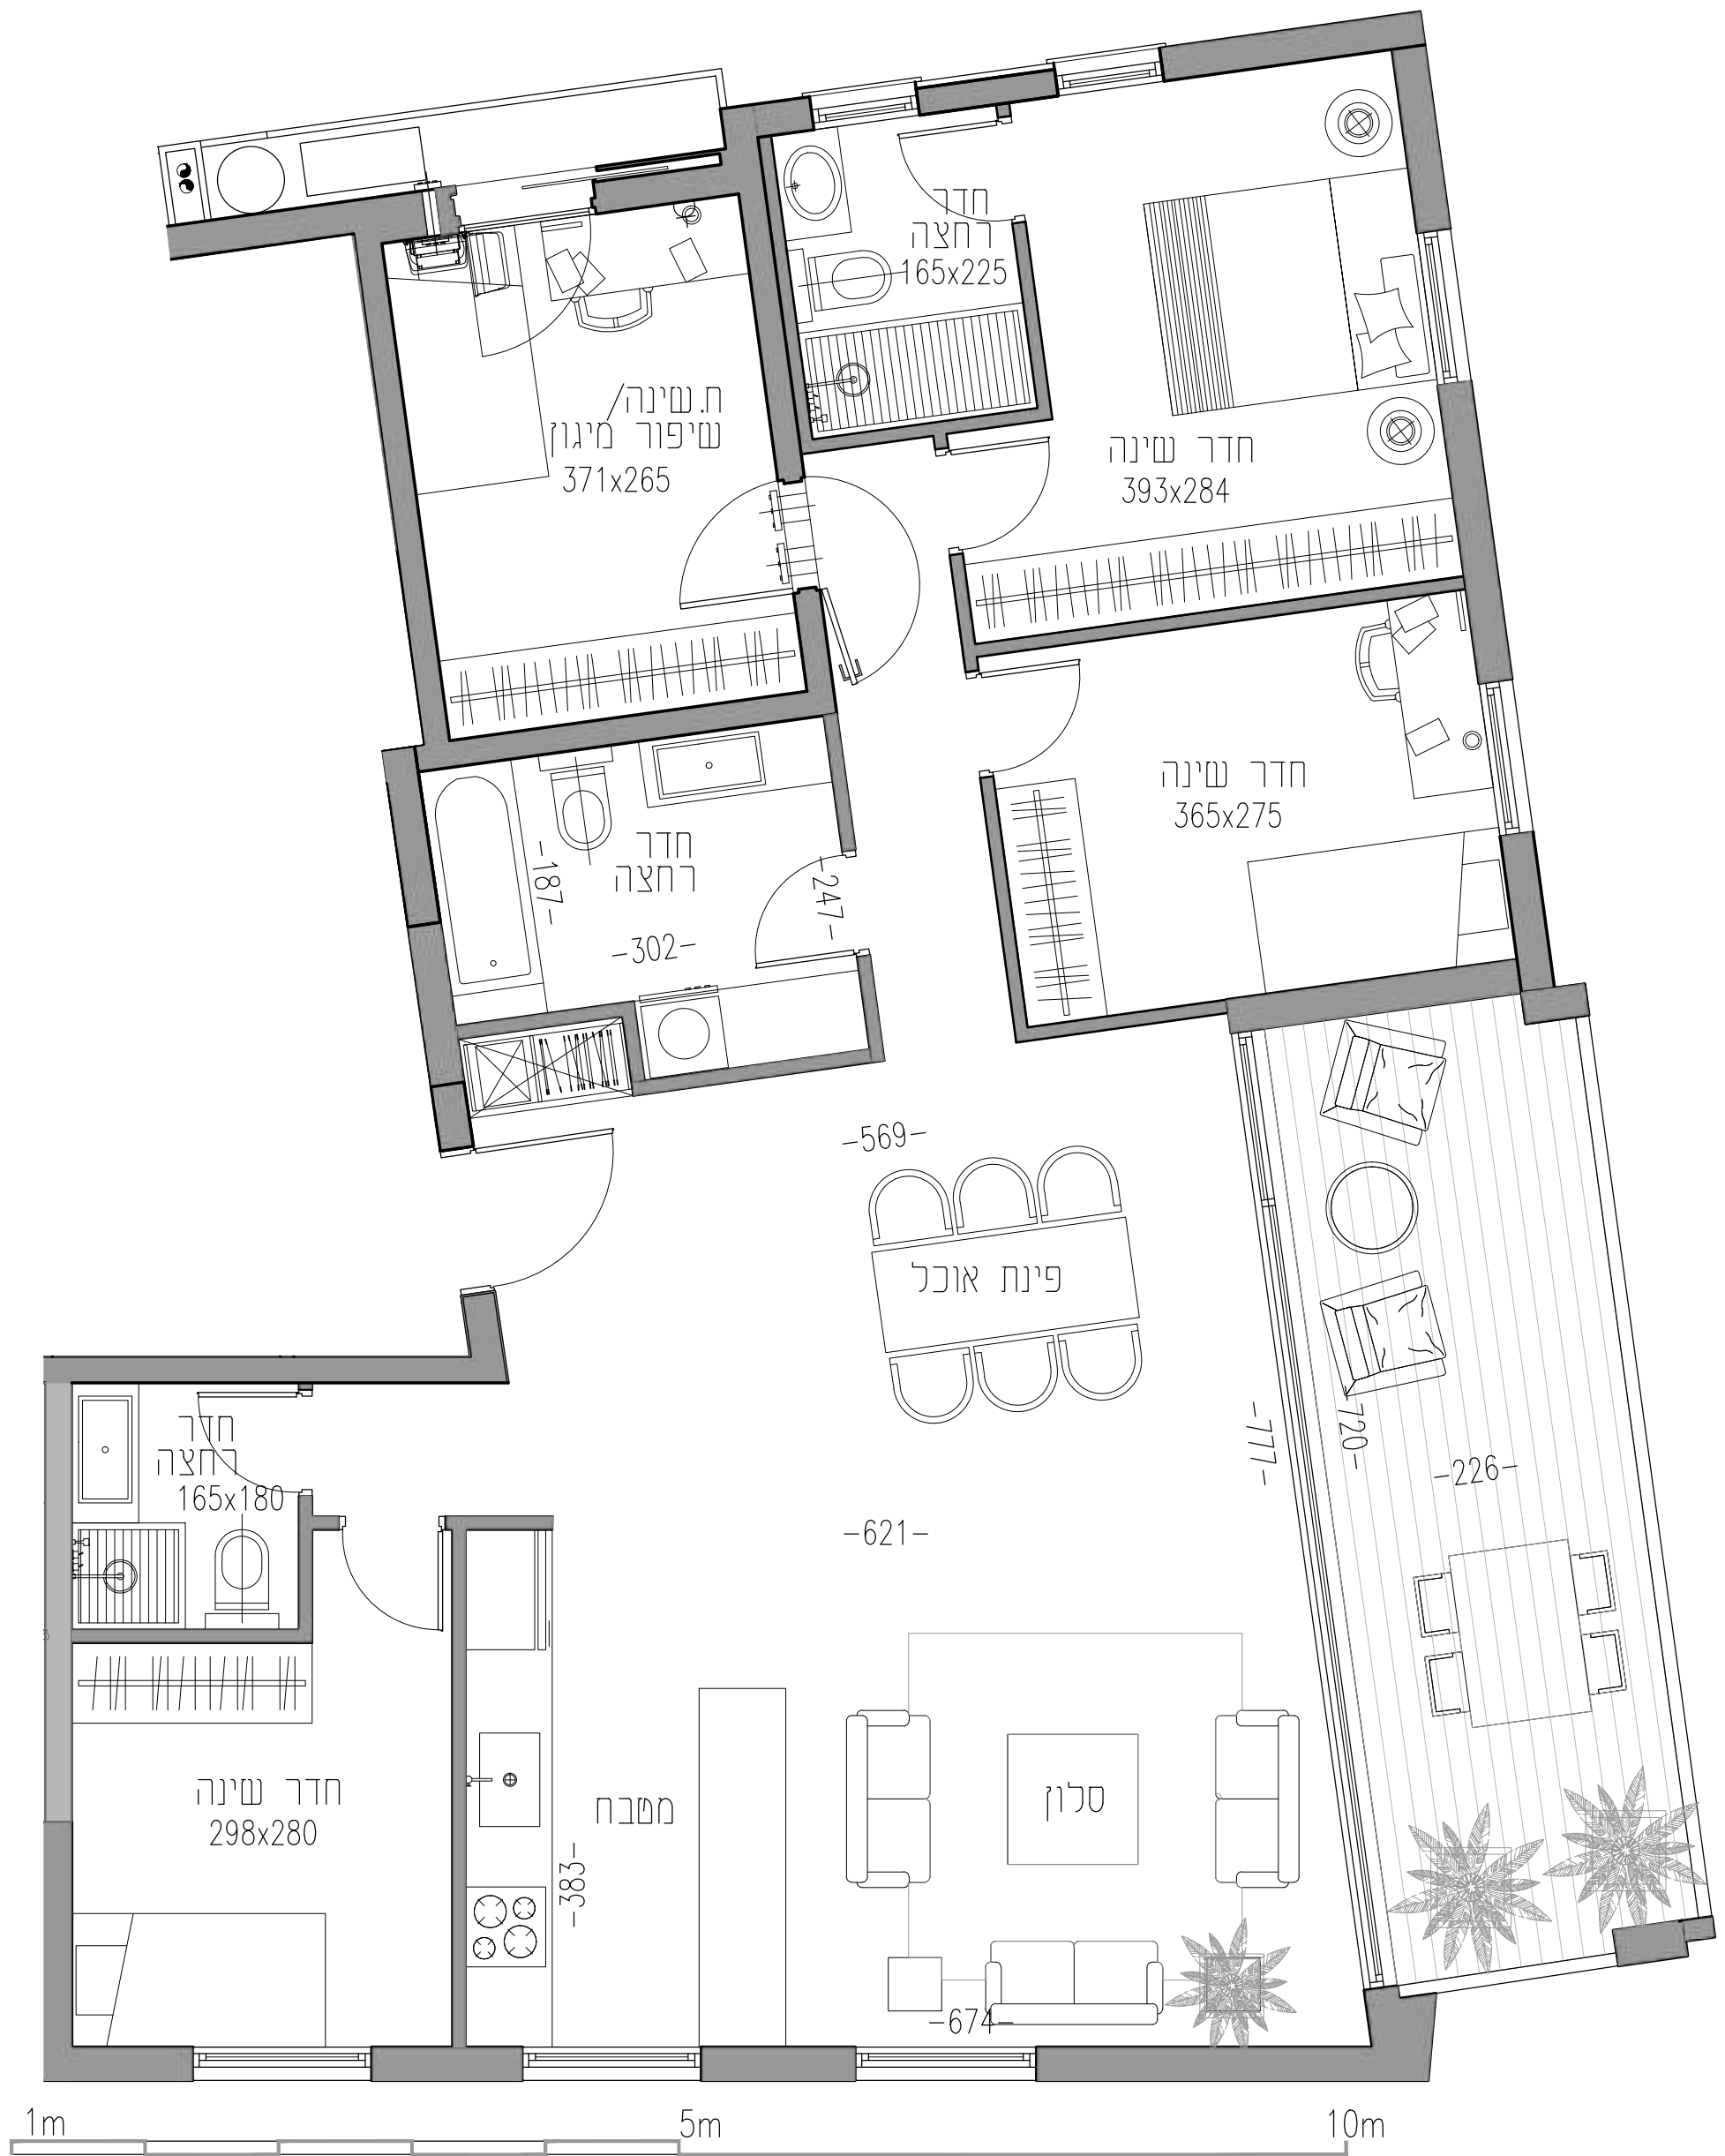

#### דב הוז 23 - דירה 10

קומה רביעית - דירת 5 חדרים

שטח דירה: 125.5 מ"ר

שטח מרפסת: 17.5 מ"ר

בתוכנית מסומנות מידות מירביות לפני חיפוי. תוכנית זו נועדה להמחשה בלבד. את היזם יחייב, אך ורק המפרט והתוכניות הסופיות, שייחתמו ע"י היזם וע"י הקונה ויצורפו לחוזה המכר. תוכנית זו איננה סופית וכפופה לכל שינוי שיאושר ע"י היזם ו/או רשויות התכנון. האבזורים ומשפחי העבודה המסומנים הינם להמחשה בלבד.

