



דיזנגוף 191

דירה 19 | דופלקס 2 חדרים
קומה 7 + גג
שטח: 60 מ"ר
שטח מרפסת: 14.6 מ"ר
שטח מרפסת גג: 70 מ"ר

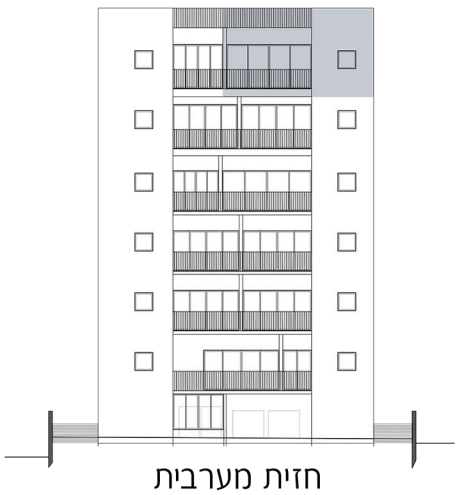

חזית מערבית

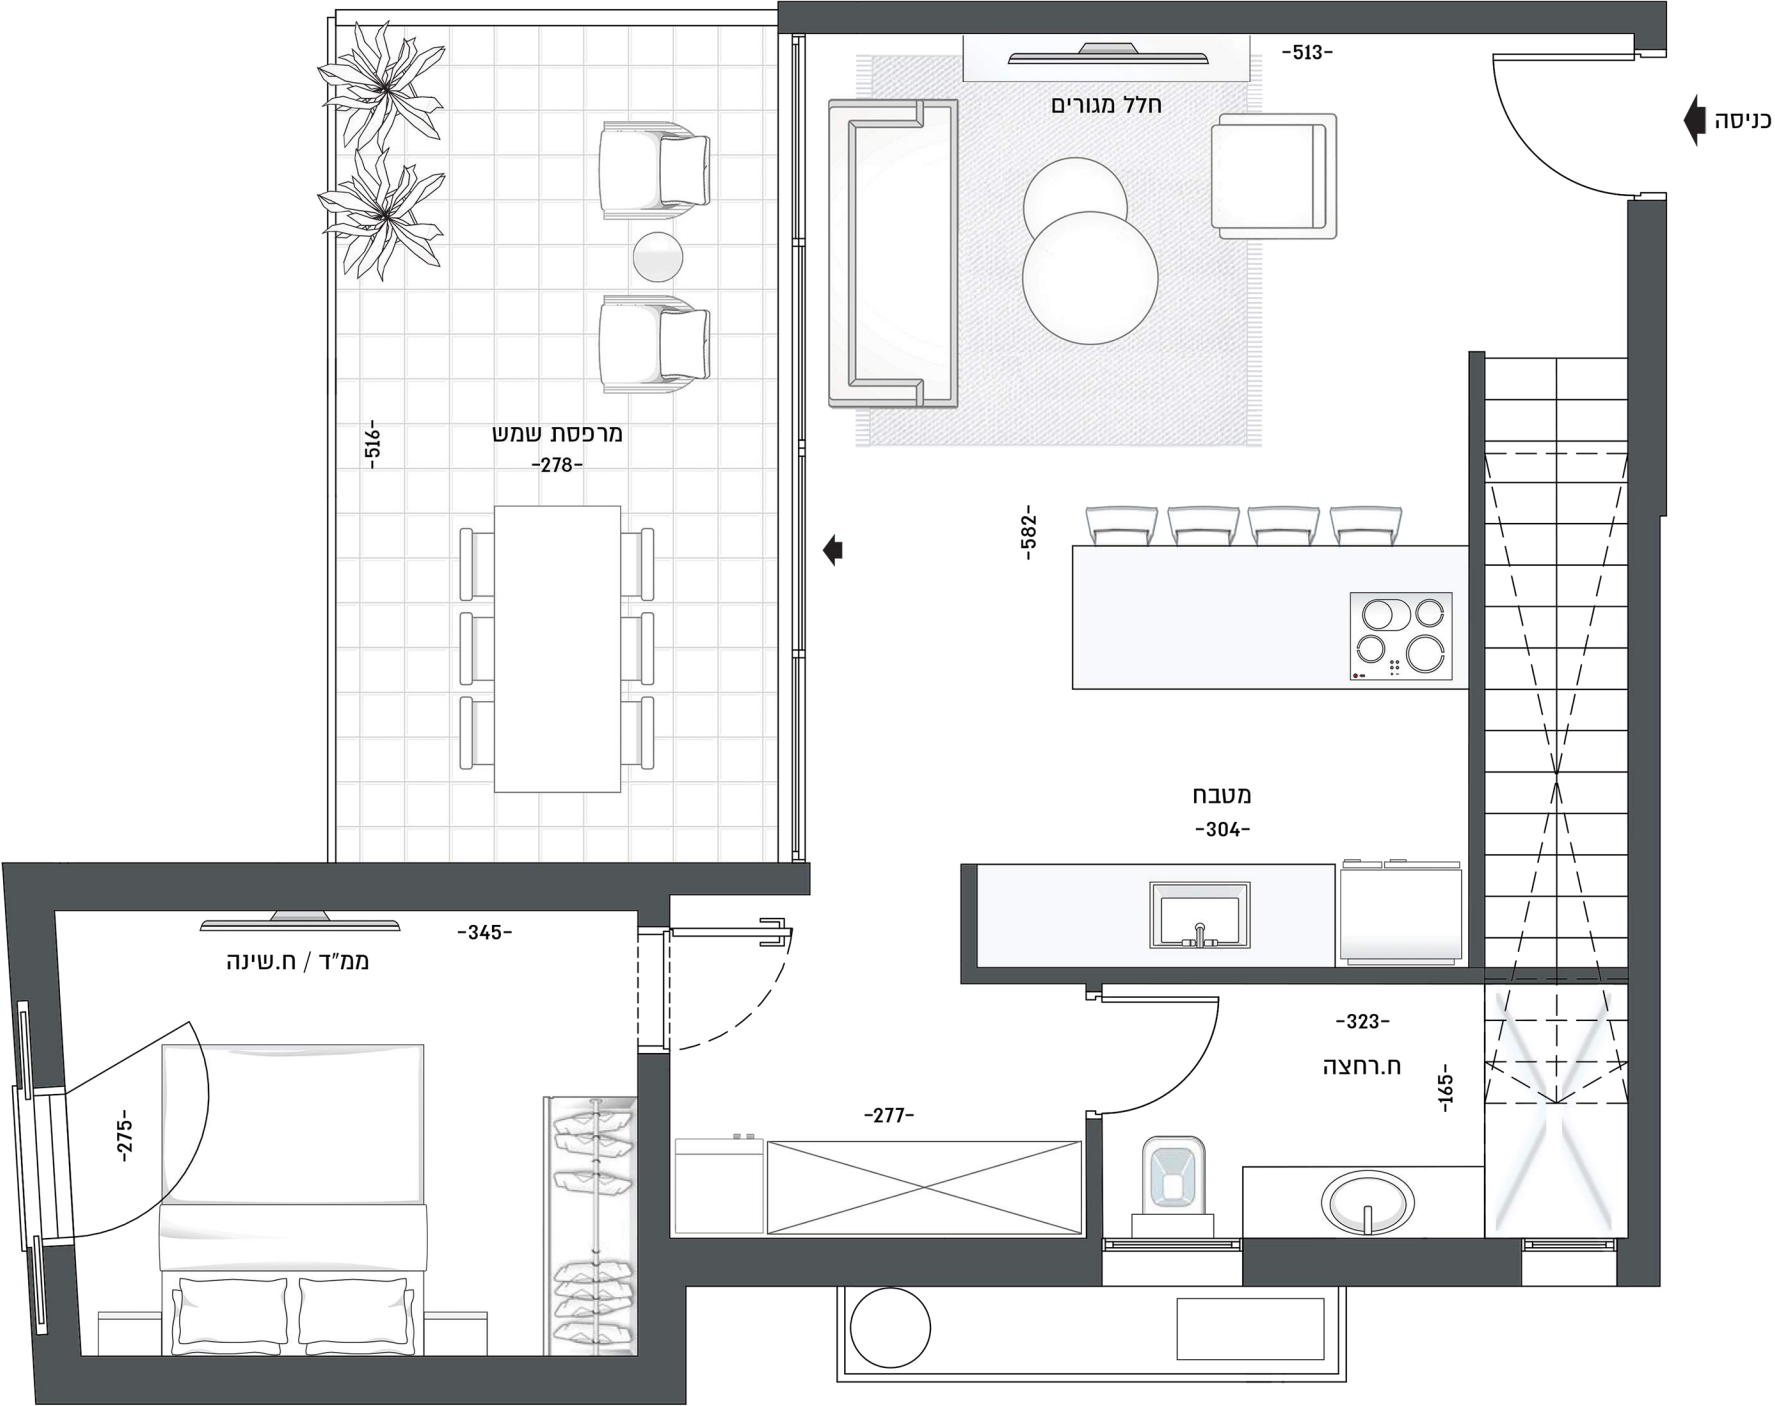