
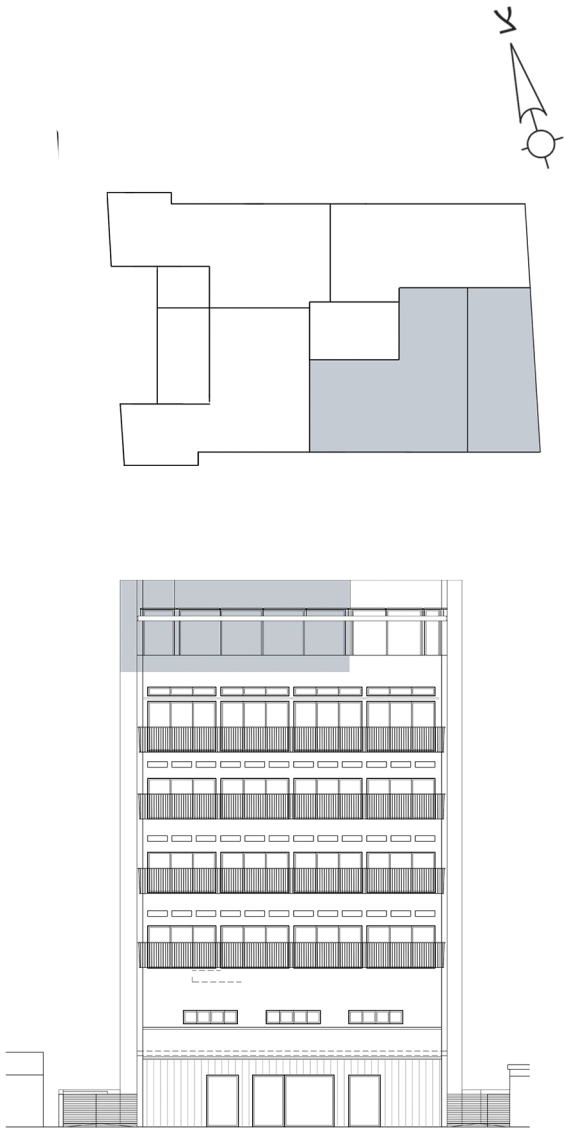


דיזנגוף 191

דירה 21 | פנטהאוז 2 חדרים
קומה 7
שטח: 62 מ"ר
שטח מרפסת: 31 מ"ר

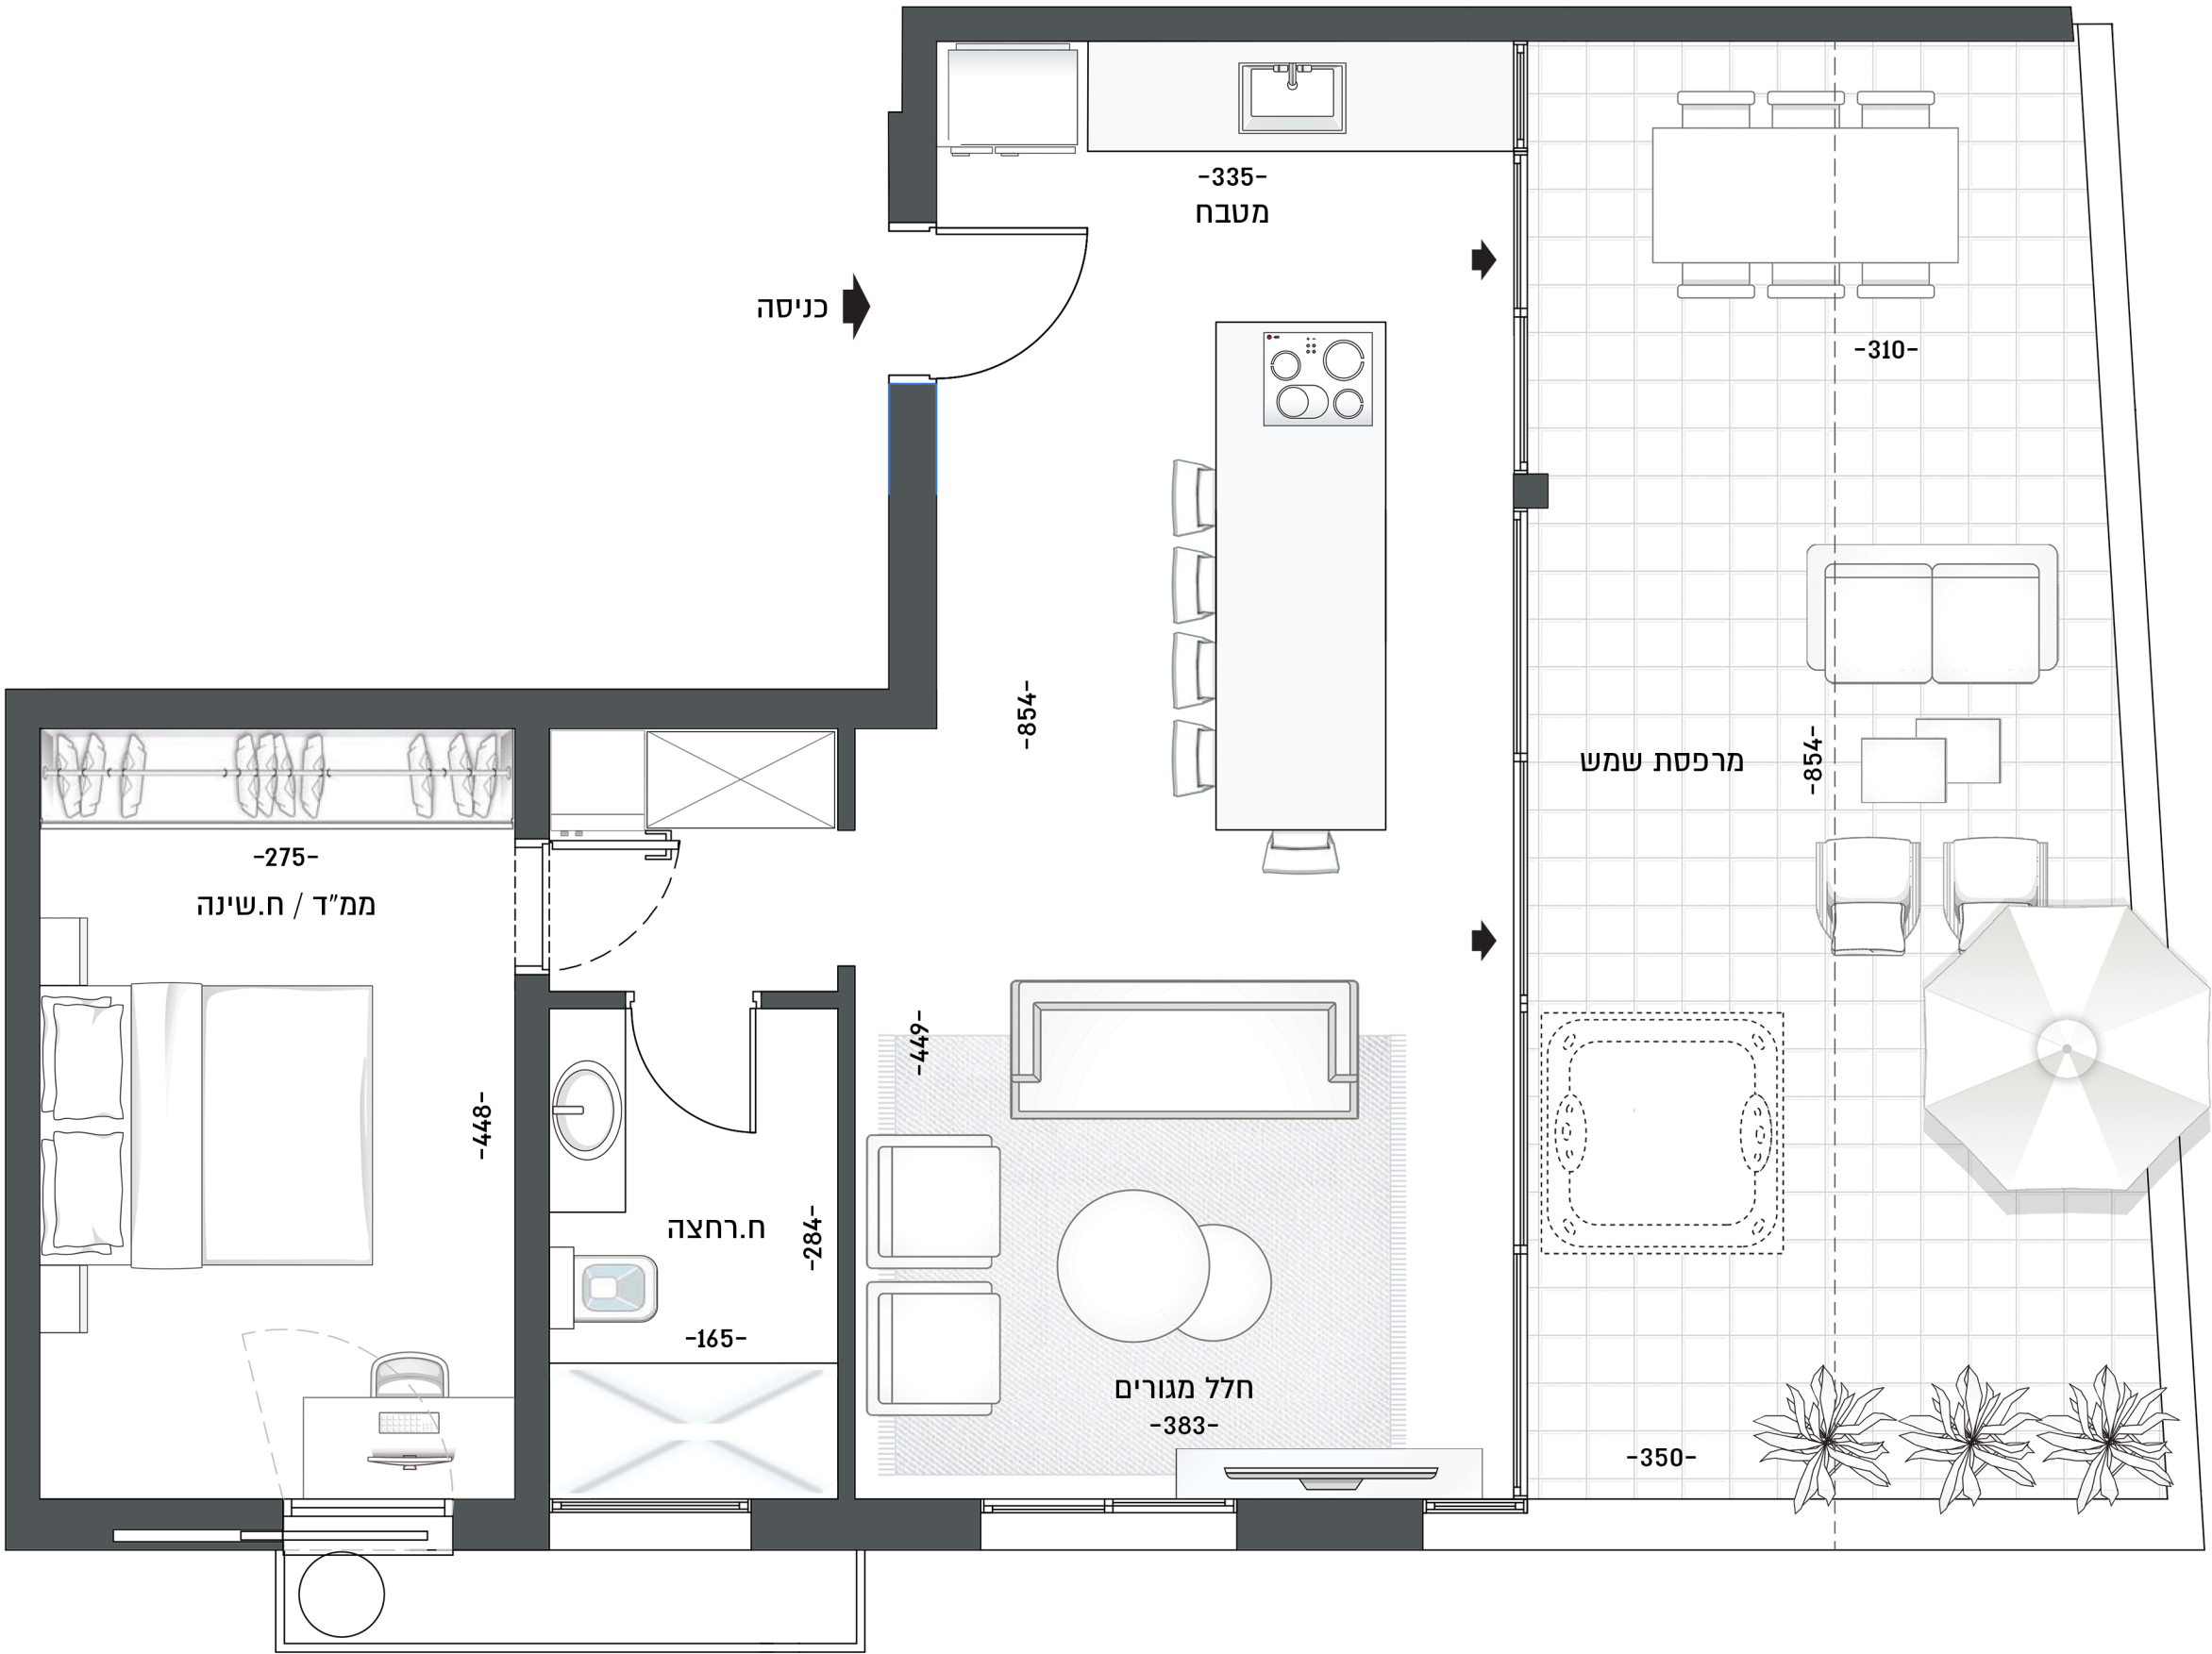

חזית מזרחית